

COMUNE DI MARANO DI NAPOLI

(Prov. di Napoli)

***PROGETTO:
ADEGUAMENTO STRUTTURALE E TECNOLOGICO
DEL TEATRO "V. ALFIERI" SITO IN MARANO IN VIA
TAGLIA MENTO N° 8***

ELAB. N°7
Stato Di Progetto

DATA

AGGIORNAMENTO


Amministrazione Richiedente:
Amministrazione Comunale di Marano di Napoli (NA)

IL PROGETTISTA E D.LL.


IL COMMITTENTE

Pianta Progetto


- scala 1:100 -

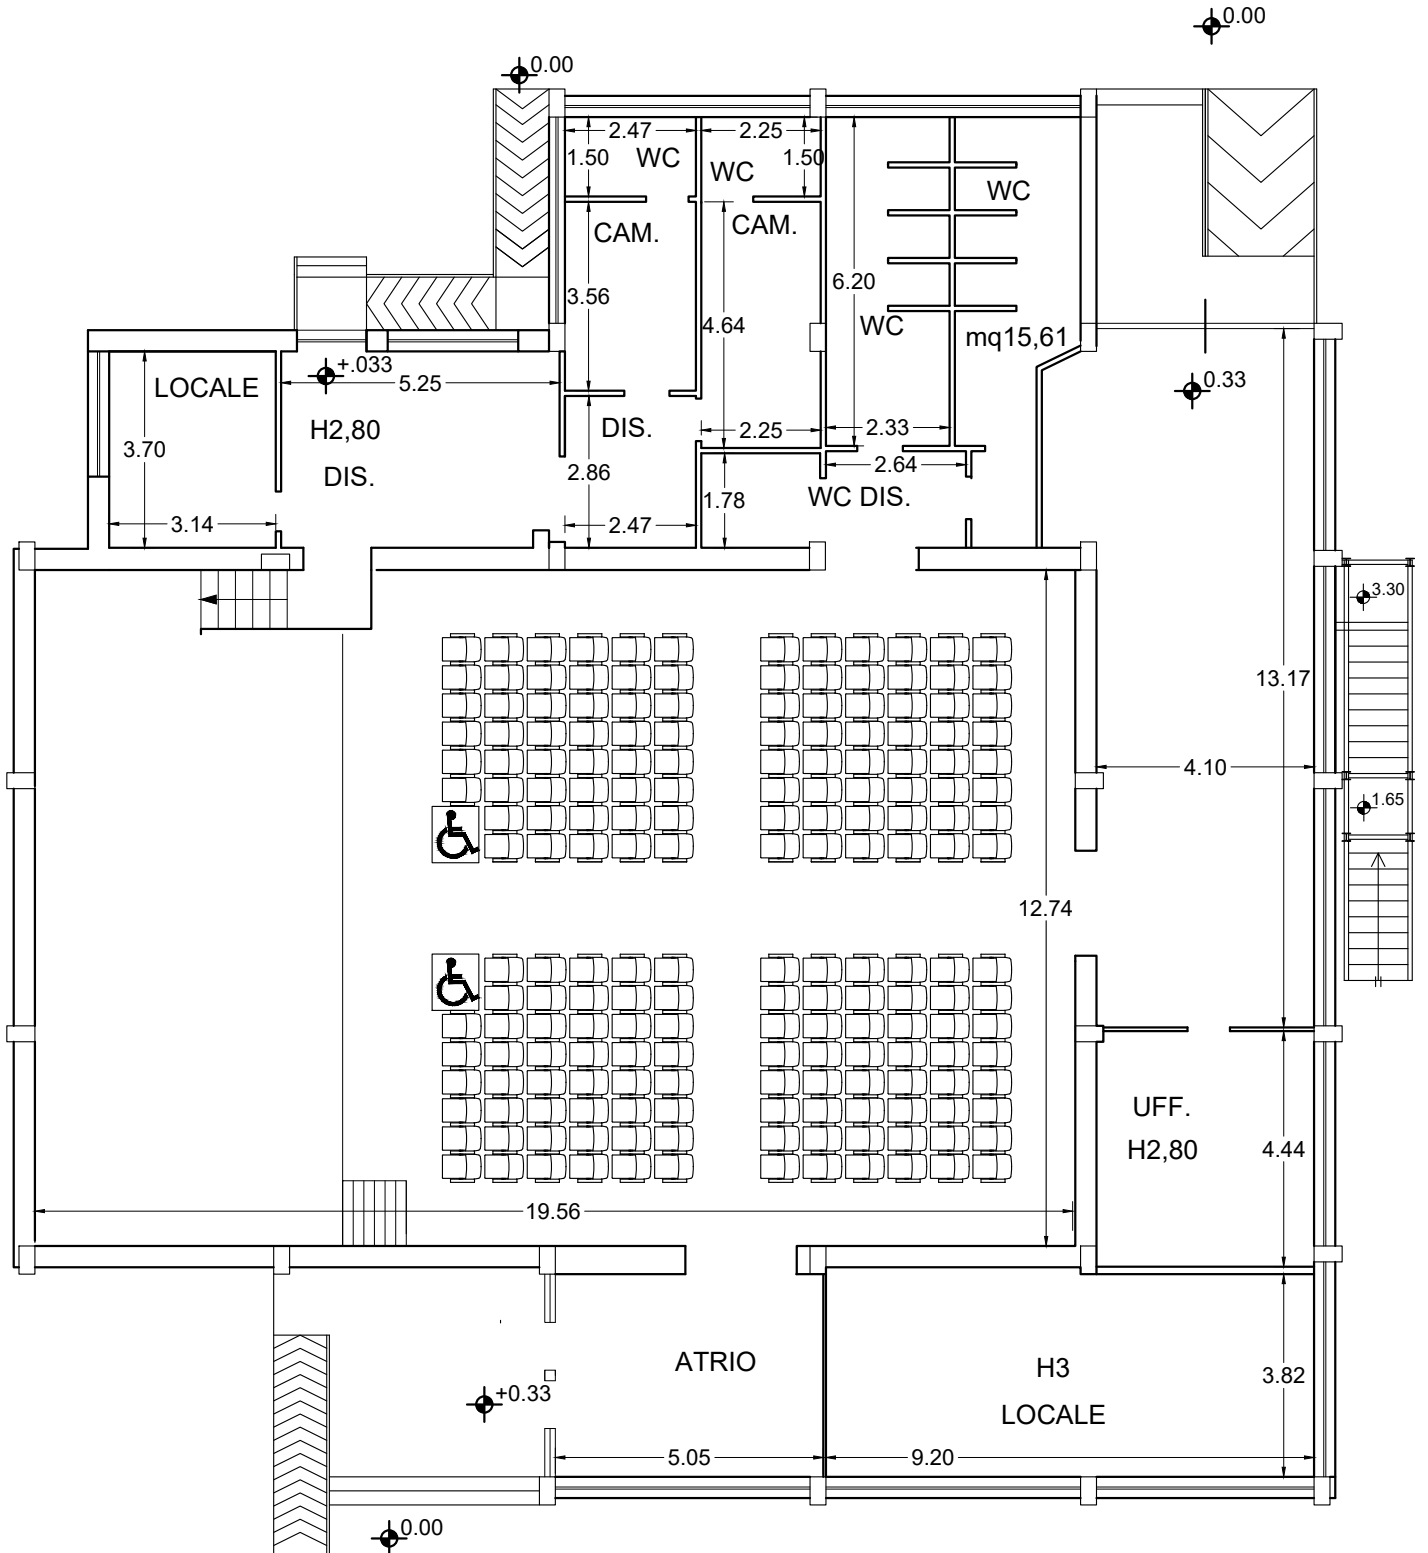

Pianta con indicazione delle poltrone
 n.192
 - scala 1:100 -

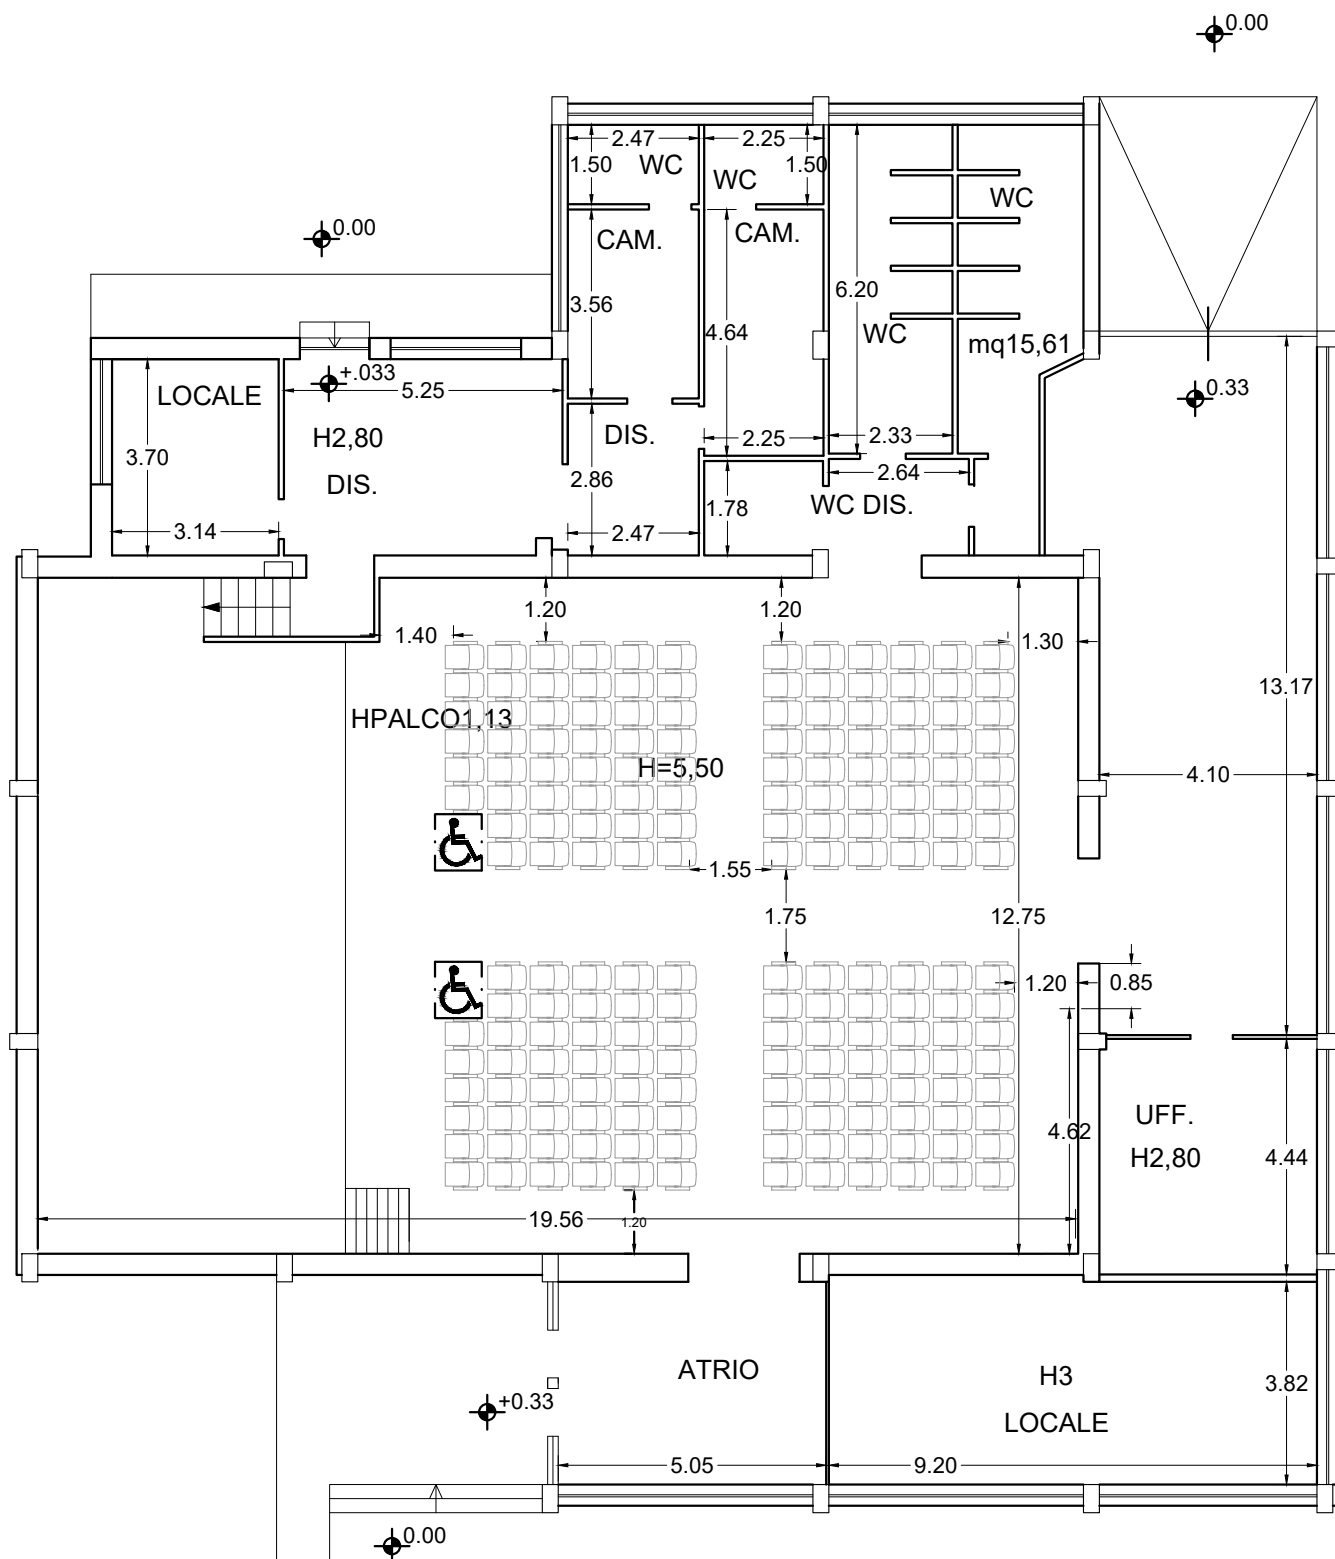

Pianta con indicazione
della scala in acciaio
- scala 1:100 -

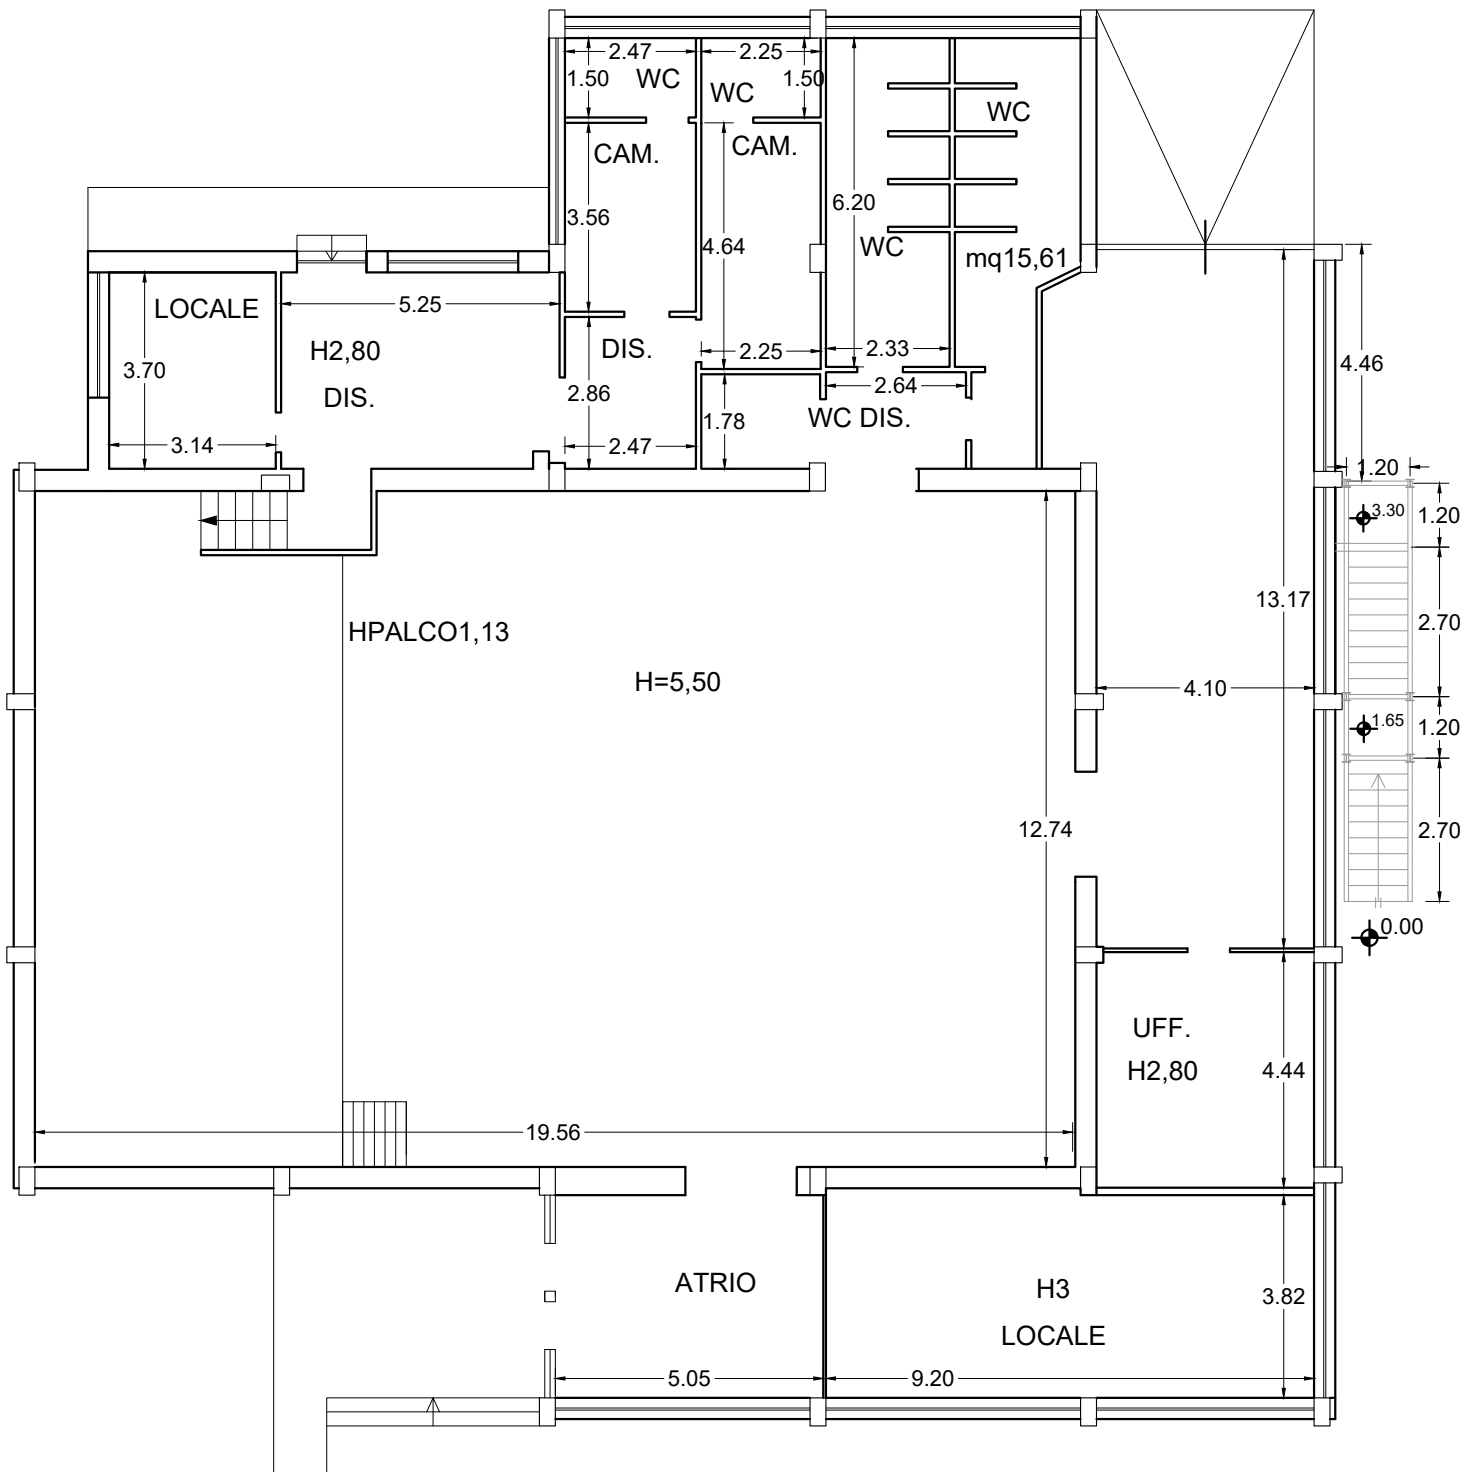

Pianta con indicazione
delle lampade da sostituire
- scala 1:100 -

