

# COMUNE DI MARANO DI NAPOLI

PROVINCIA DI NAPOLI

Oggetto: LAVORO DI "MESSA IN SICUREZZA E RIFUNZIONALIZZAZIONE ROTONDA CITTA' GIARDINO" MARANO DI NAPOLI

Committente: COMUNE DI MARANO DI NAPOLI  
Progettista : Arch. IBRAHIM KHADER  
Responsabile del procedimento: Ing. GIOVANNI NAPOLI


ELABORATI:  
RELAZIONE DESCRITTIVA  
DOCUMENTAZIONE FOTOGRAFICA  
AEROFOTOGRAMMETRIA  
PLANIMETRIA D'INSIEME  
PIANTA STATO ATTUALE  
PIANTA DI PROGETTO

TAVOLA n.° 1	scala 1:2000	Data Settembre 2024
	1:200	
	1:100	


Il progettista  
arch. Ibrahim Khader




AEROFOTOGRAMMETRIA  
AREA DI INTERVENTO

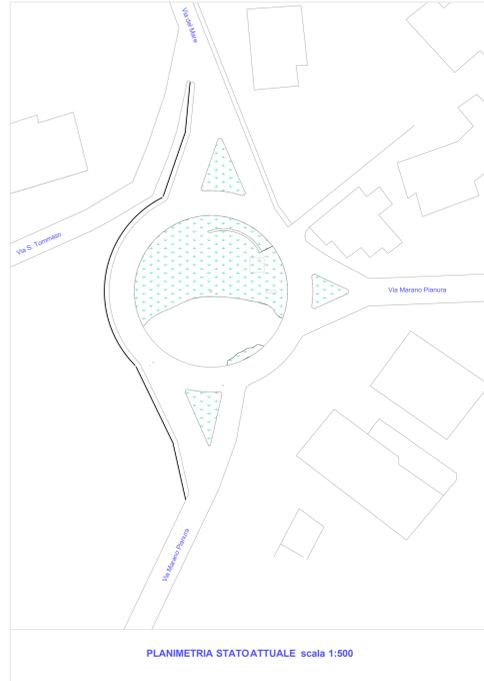

PLANIMETRIA STATO ATTUALE scala 1:500

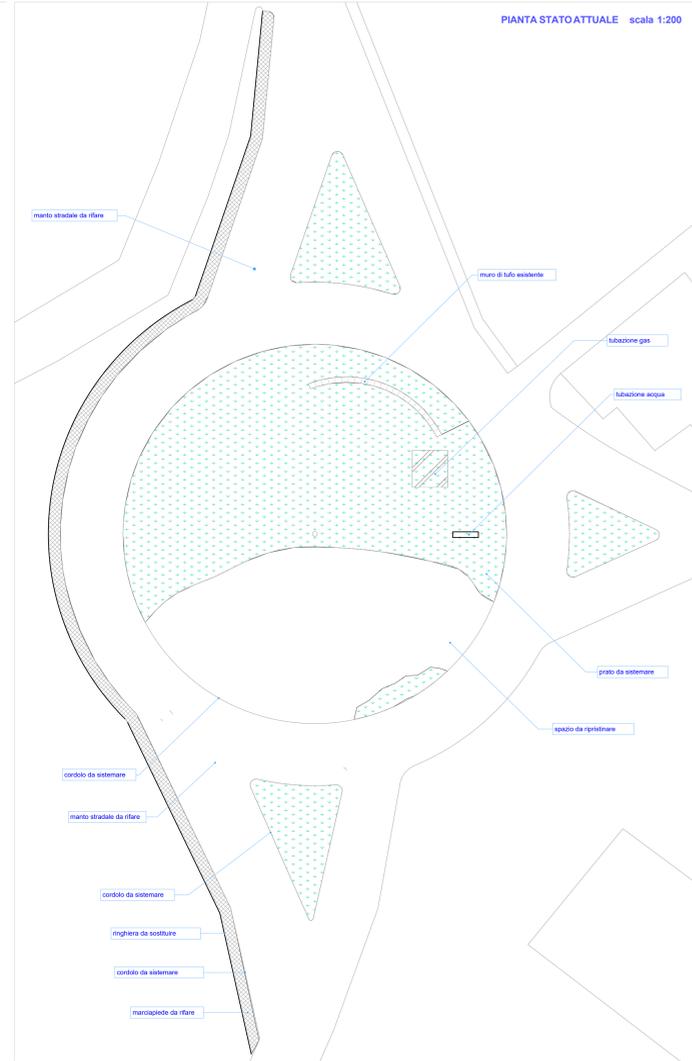

PIANTA STATO ATTUALE scala 1:200

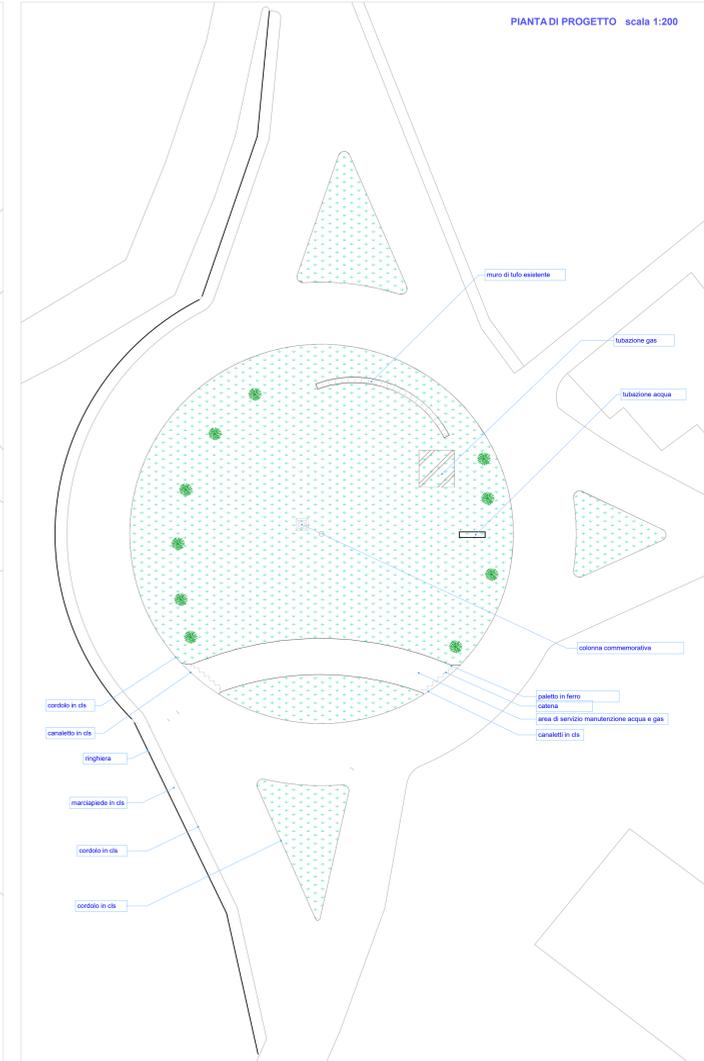

PIANTA DI PROGETTO scala 1:200